


# Ansicht A- Mobilfunkanlage

M 1 : 75 / DIN A3

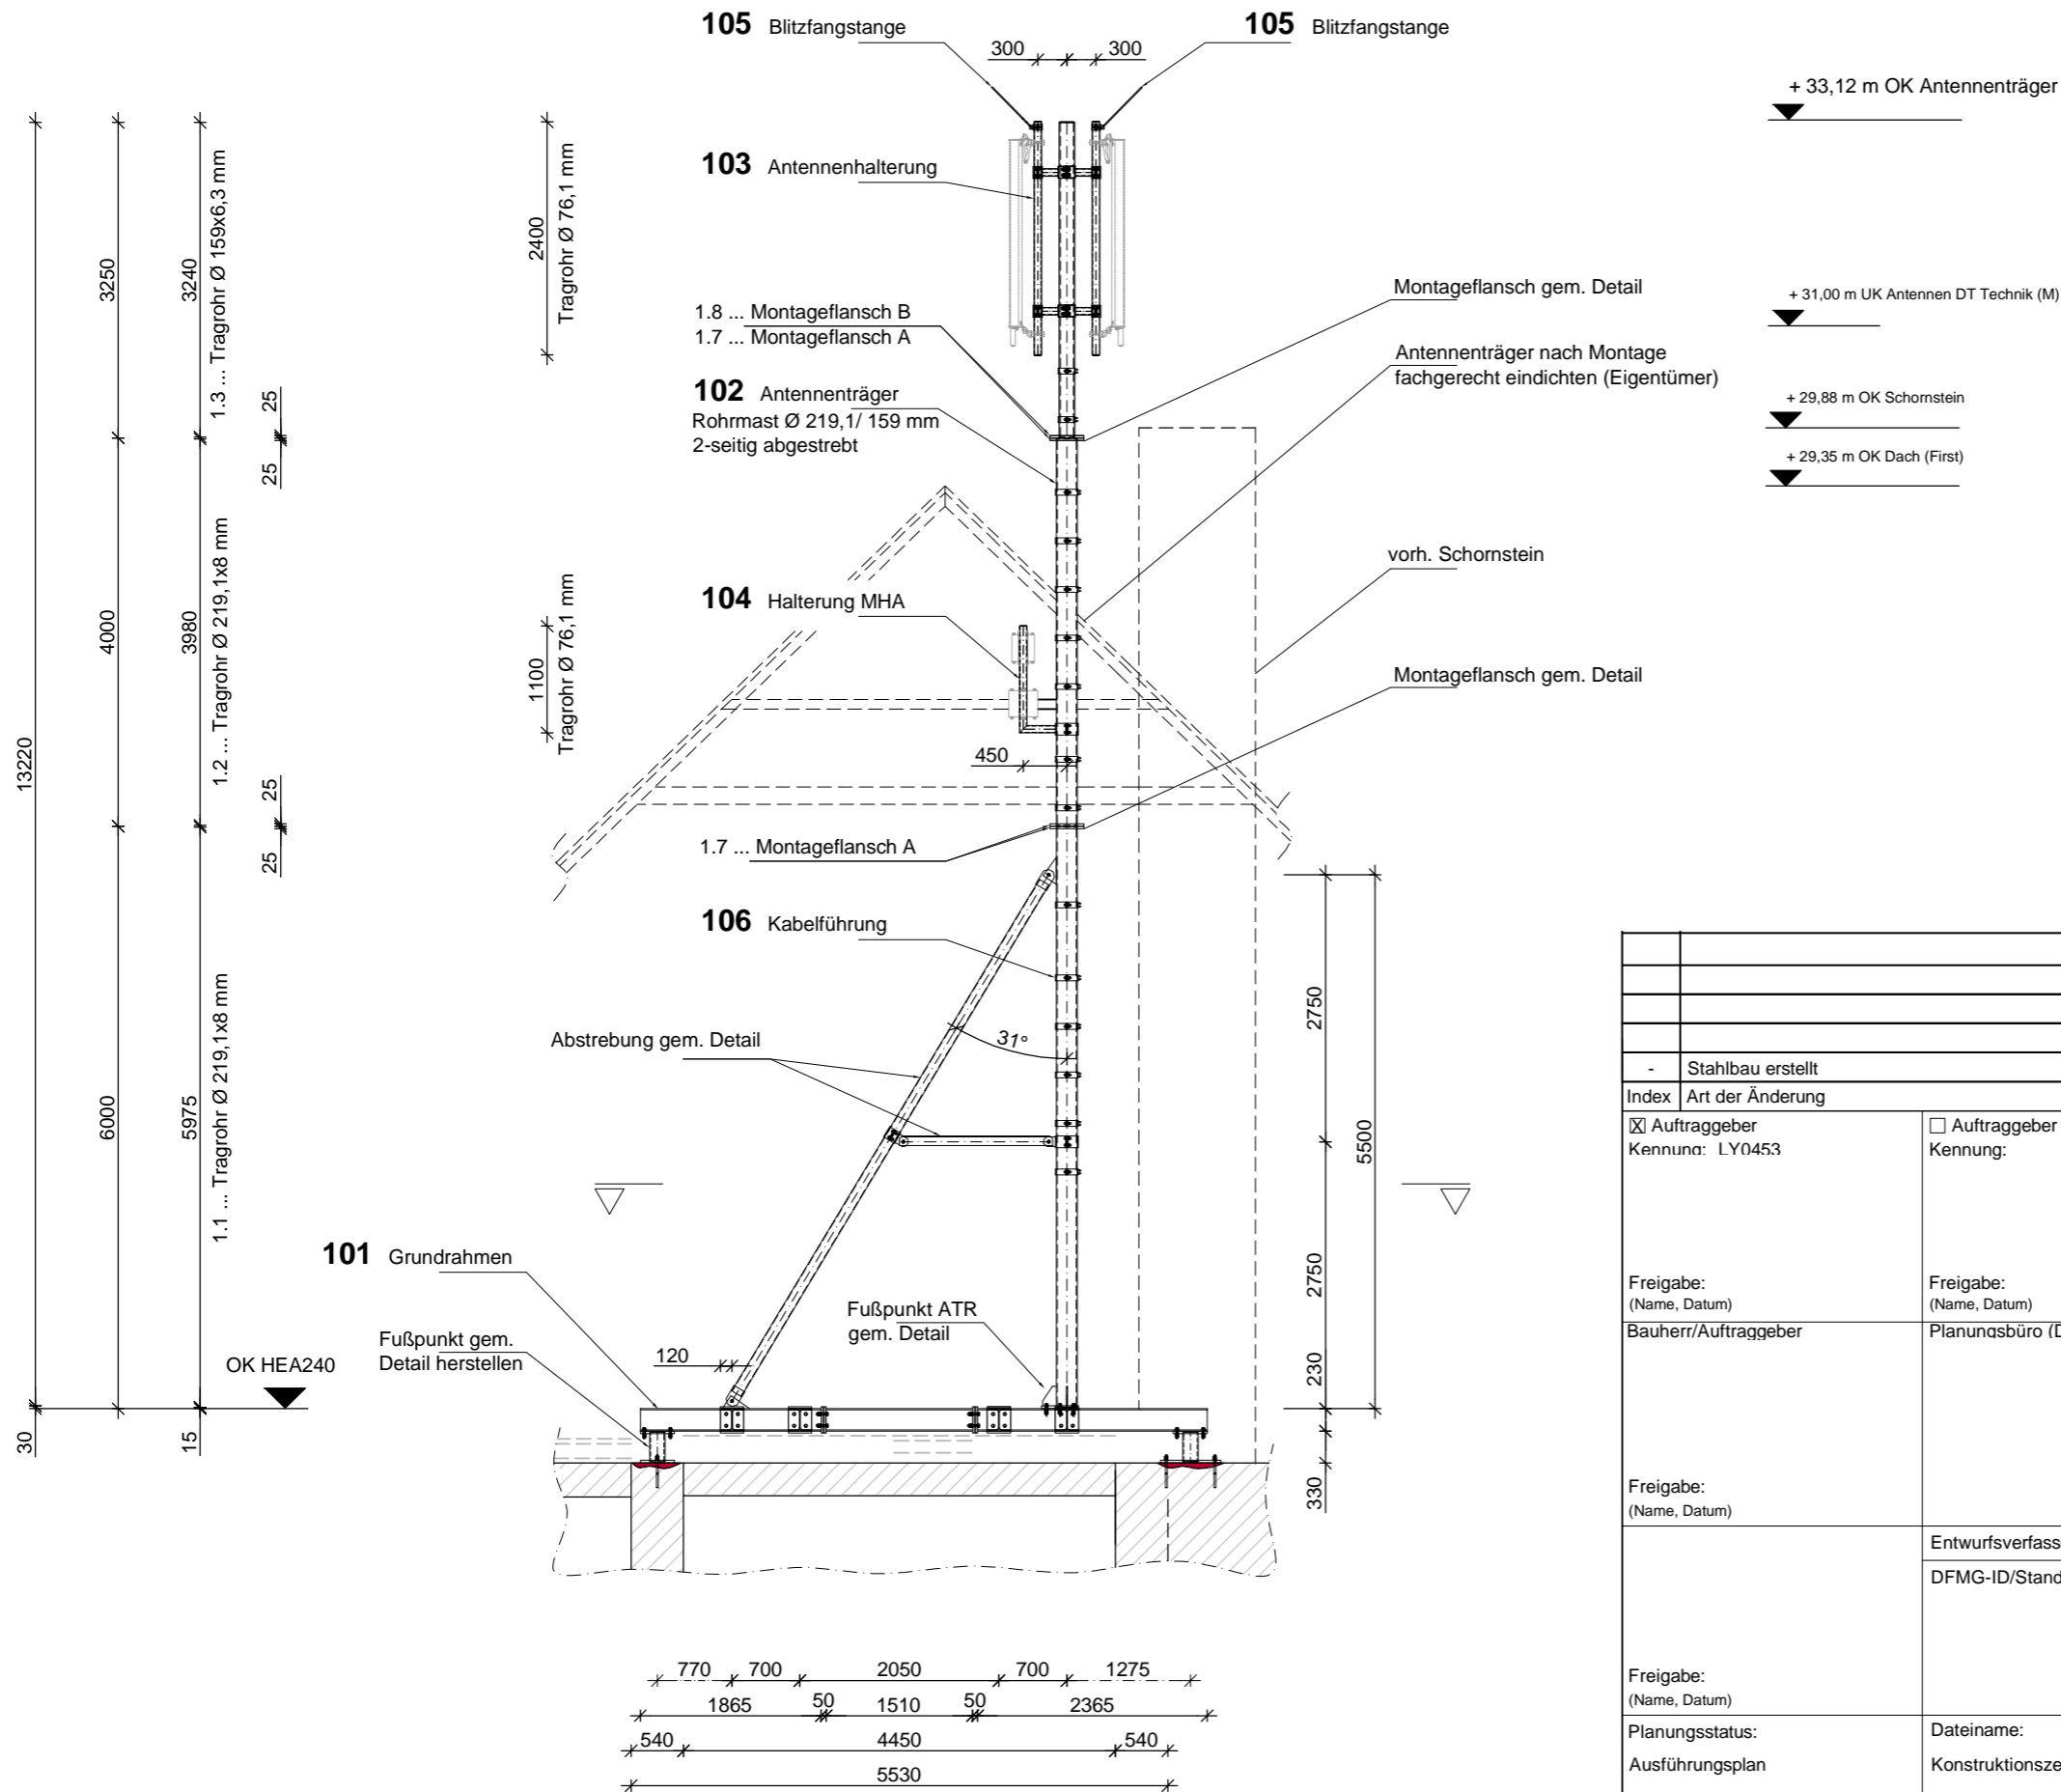


Dargestellte Konstruktion 1x fertig.

-		Stahlbau erstellt		11.12.2014	Kallenb.
Index	Art der Änderung			Datum	Name
<input checked="" type="checkbox"/>	Auftraggeber	<input type="checkbox"/>	Auftraggeber	<input type="checkbox"/>	Auftraggeber
	Kennungs: LY0453		Kennungs:		Kennungs:
Freigabe:	Freigabe:	Freigabe:	Freigabe:	Freigabe:	Freigabe:
(Name, Datum)	(Name, Datum)	(Name, Datum)	(Name, Datum)	(Name, Datum)	(Name, Datum)
Bauherr/Auftraggeber	Planungsbüro (DFMG/Extern)		Auftragnehmer/GU		
Freigabe:	Name Datum		Name Datum		
(Name, Datum)	Gezeichnet Kallenb. 11.12.14		Gezeichnet -- --		
	Geprüft Statik -- --		Geprüft Statik -- --		
	Geprüft BL -- --		Geprüft BL -- --		
Entwurfsverfasser:	Projekt Nr.:				
DFMG-ID/Standortname		DFMG/Standortadresse			
Freigabe:	Dateiname:		Blatt Nr.		
(Name, Datum)	Konstruktionszeichnungen_2014.12.11_1620291.dwg		1		
Planungsstatus:	Ausführungsplan				

# Ansicht B- Mobilfunkanlage

M 1 : 75 / DIN A3

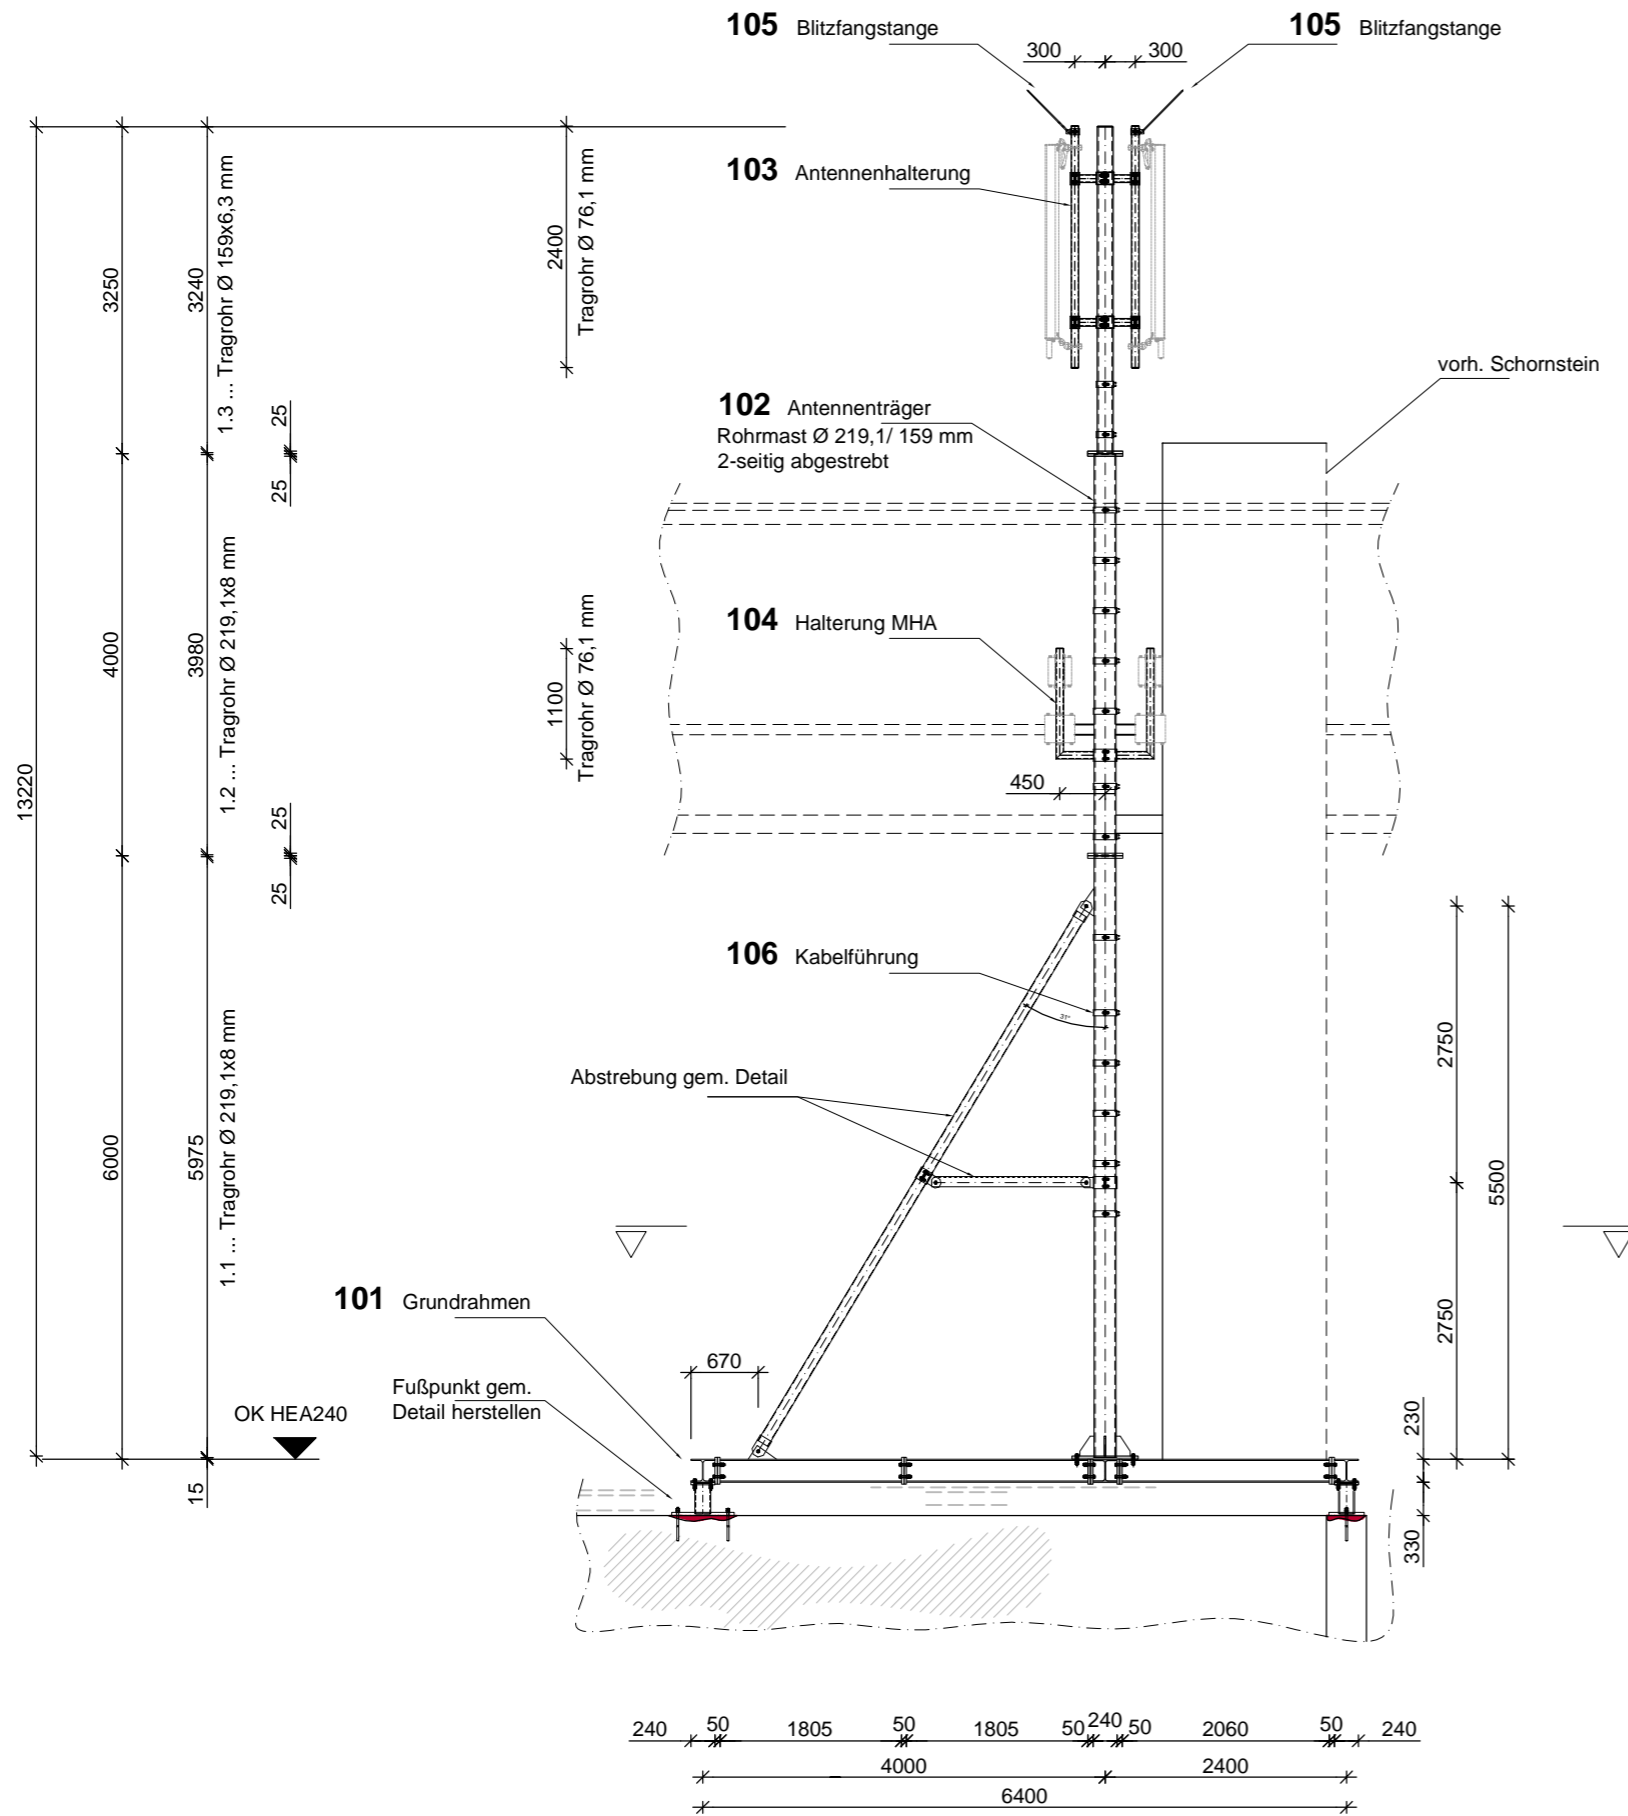

+ 33,12 m OK Antennenträger

+ 31,00 m UK Antennen DT Technik (M)

+ 29,88 m OK Schornstein


+ 29,35 m OK Dach (First)

Dargestellte Konstruktion 1x fertigen.

-		Stahlbau erstellt		11.12.2014	Kallenb.
Index	Art der Änderung			Datum	Name
<input checked="" type="checkbox"/> Auftraggeber	<input type="checkbox"/> Auftraggeber		<input type="checkbox"/> Auftraggeber		<input type="checkbox"/> Auftraggeber
Kennuna: LY0453	Kennung:		Kennung:		Kennung:
Freigabe: (Name, Datum)	Freigabe: (Name, Datum)		Freigabe: (Name, Datum)		Freigabe: (Name, Datum)
Bauherr/Auftraggeber	Planungsbüro (DFMG/Extern)		Auftragnehmer/GU		
Freigabe: (Name, Datum)	Name Datum Gezeichnet Kallenb. 11.12.14 Geprüft Statik -- -- Geprüft BL -- --		Name Datum Gezeichnet -- -- Geprüft Statik -- -- Geprüft BL -- --		
Vermieter	Entwurfsverfasser:		Projekt Nr.:		
Freigabe: (Name, Datum)	DFMG-ID/Standortname DFMG/Standortadresse				
Planungsstatus:	Dateiname:				Blatt Nr.
Ausführungsplan	Konstruktionszeichnungen_2014.12.11_1620291.dwg				2

# Pos. 101 Grundrahmen- Draufsicht

M 1 : 50 / DIN A3

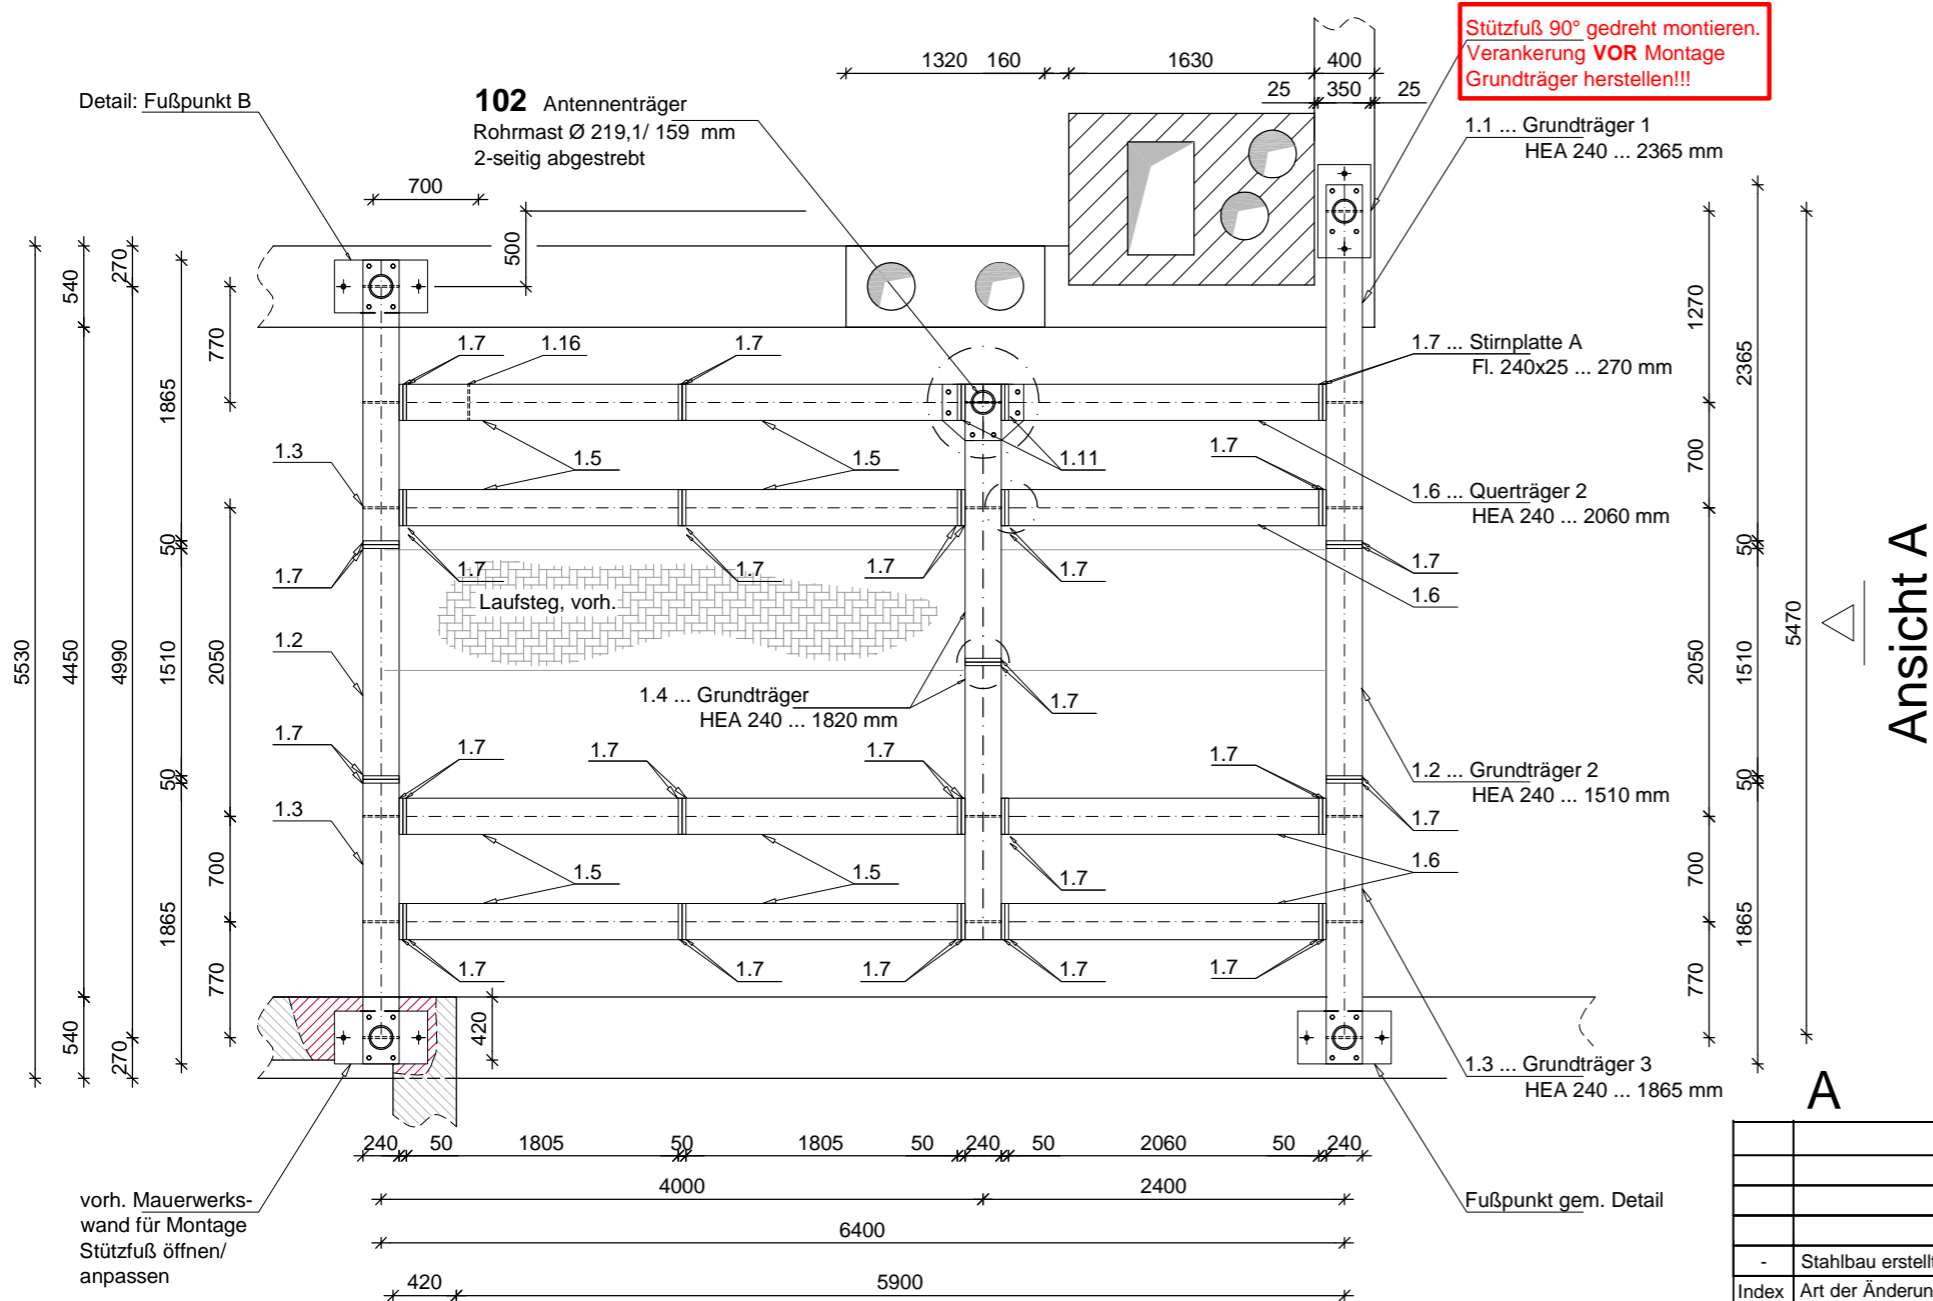

Stützfuß 90° gedreht montieren.  
Verankerung VOR Montage  
Grundträger herstellen!!!

Ansicht A

Ansicht B

-		Stahlbau erstellt		11.12.2014	Kallenb.																
Index	Art der Änderung			Datum	Name																
<input checked="" type="checkbox"/> Auftraggeber	<input type="checkbox"/> Auftraggeber	<input type="checkbox"/> Auftraggeber	<input type="checkbox"/> Auftraggeber																		
Kennung: LY0453	Kennung:	Kennung:	Kennung:																		
Freigabe: (Name, Datum)	Freigabe: (Name, Datum)	Freigabe: (Name, Datum)	Freigabe: (Name, Datum)																		
Bauherr/Auftraggeber	Planungsbüro (DFMG/Extern)		Auftragnehmer/GU																		
Freigabe: (Name, Datum)	<table border="1"> <thead> <tr> <th>Name</th> <th>Datum</th> </tr> </thead> <tbody> <tr> <td>Gezeichnet Kallenb.</td> <td>11.12.14</td> </tr> <tr> <td>Geprüft Statik</td> <td>--</td> </tr> <tr> <td>Geprüft BL</td> <td>--</td> </tr> </tbody> </table>		Name	Datum	Gezeichnet Kallenb.	11.12.14	Geprüft Statik	--	Geprüft BL	--	<table border="1"> <thead> <tr> <th>Name</th> <th>Datum</th> </tr> </thead> <tbody> <tr> <td>Gezeichnet</td> <td>--</td> </tr> <tr> <td>Geprüft Statik</td> <td>--</td> </tr> <tr> <td>Geprüft BL</td> <td>--</td> </tr> </tbody> </table>			Name	Datum	Gezeichnet	--	Geprüft Statik	--	Geprüft BL	--
Name	Datum																				
Gezeichnet Kallenb.	11.12.14																				
Geprüft Statik	--																				
Geprüft BL	--																				
Name	Datum																				
Gezeichnet	--																				
Geprüft Statik	--																				
Geprüft BL	--																				
Vermieter	Entwurfsverfasser:		Projekt Nr.:																		
Freigabe: (Name, Datum)	DFMG-ID/Standortname DFMG/Standortadresse																				
Planungsstatus:	Dateiname:				Blatt Nr.																
Ausführungsplan	Konstruktionszeichnungen_2014.12.11_1620291.dwg				3																