


# Entwurf Richtfunk-Antennenträger (an Fahrstuhlmaschinenhaus)

M ca. 1:50

## Hinweis zum Entwurf:

- Antennen sind in Ihrer Ausrichtung idealisiert dargestellt
- Die Steigleiter ist aus Übersichtsgründen nicht dargestellt

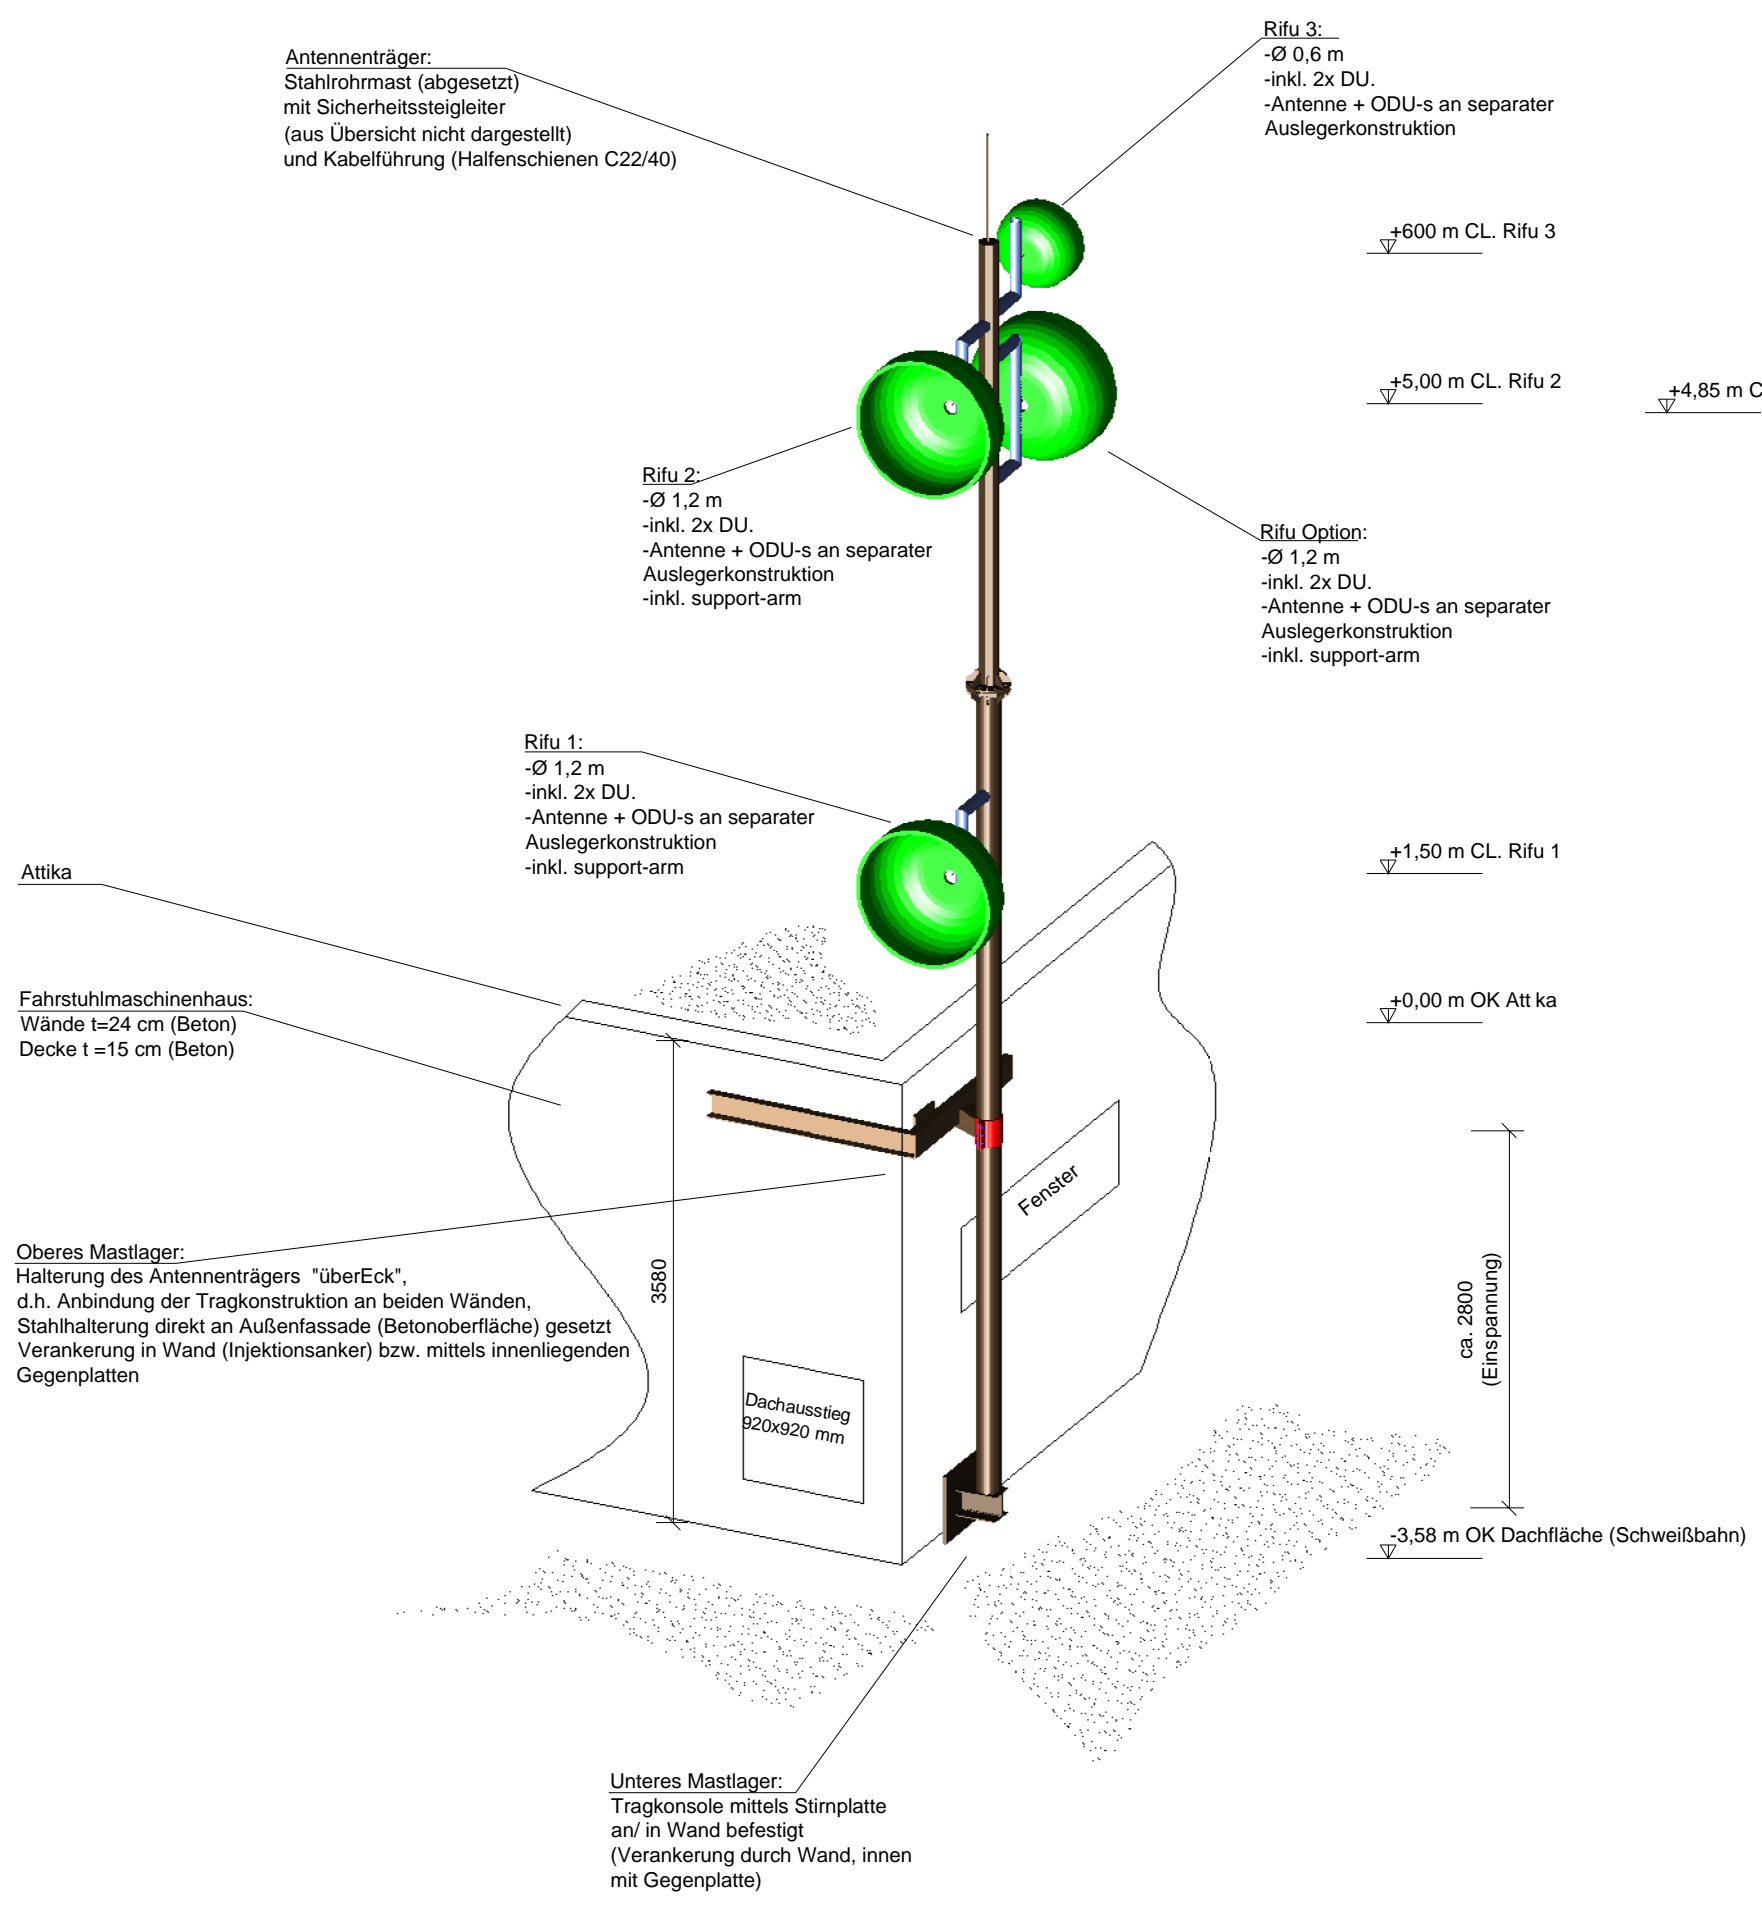

Index	Art der Änderung	Datum	Name
* *		*	*
Freigabe Bauherr :		Freigabe GU :	Freigabe Planung :
Freigabe Statik :			
Gezeichnet :	Datum	Name	Bauvorhaben:
	01.10.2009	Faragó	
Geprüft :			
Bauherr/Auftraggeber		Standort	
Planungsbüro (Extern)	Auftragnehmer/GU	Bauherr:	Proj.Nr.
		Entwurfverfasser:	Blatt Nr.
			<b>5</b>
Dateiname: Konstruktionszeichnung_2009.10 01_Bochum.dwg			